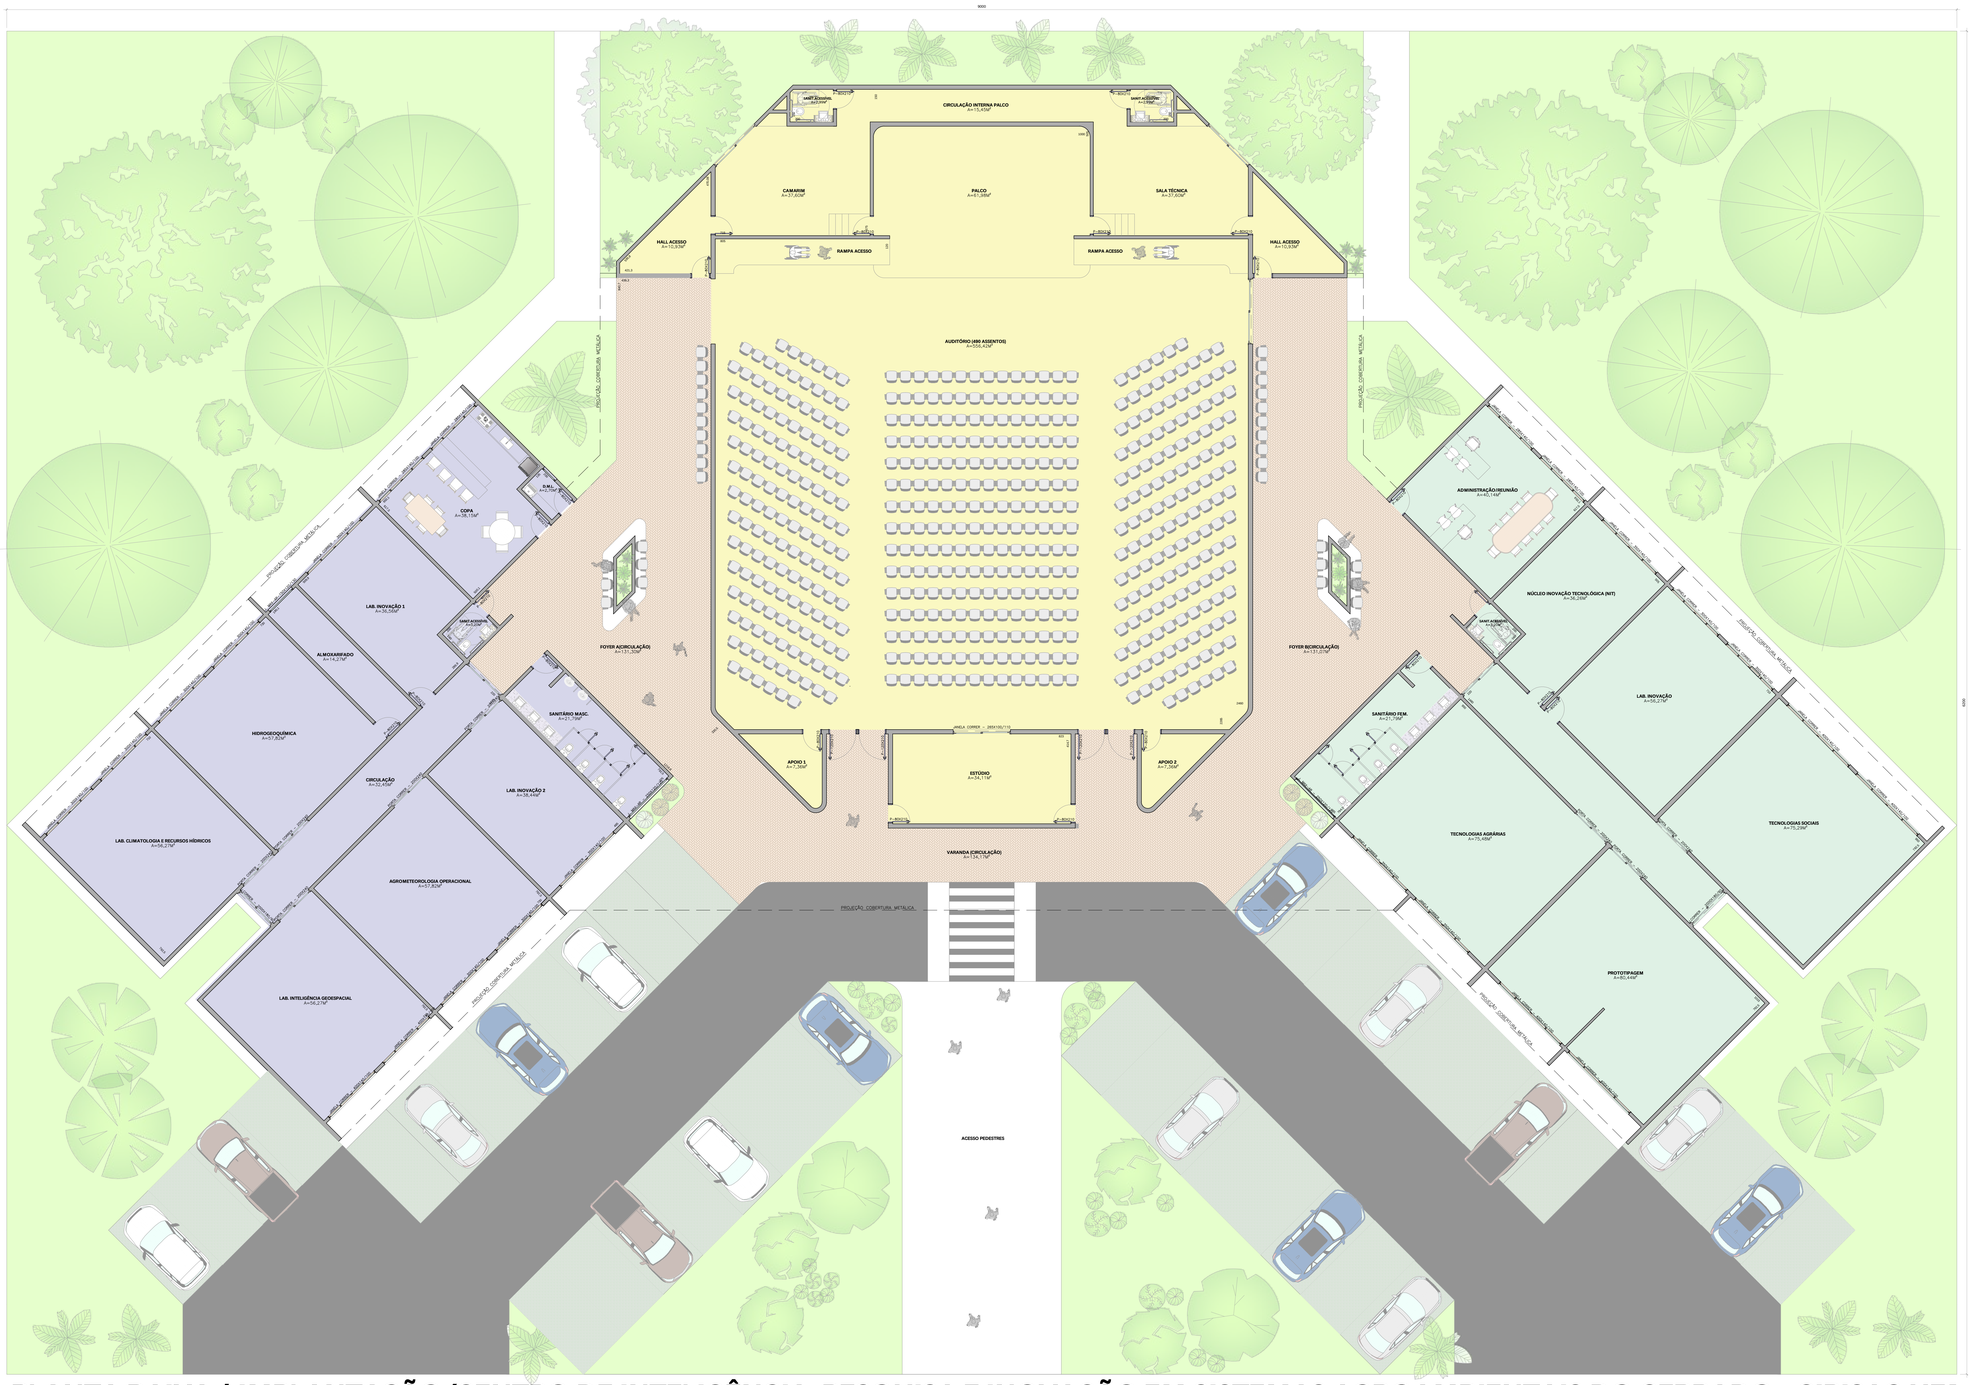

PLANTA BAIXA / IMPLANTAÇÃO (CENTRO DE INTELIGÊNCIA, PESQUISA E INOVAÇÃO EM SISTEMAS AGROAMBIENTAIS DO CERRADO - CIPISAC UFJ

ESCALA 1:100

- ALA A - LABORATÓRIOS GEOCIÊNCIAS E INOVAÇÃO / COPA / BANHEIROS
- ALA B - AUDITÓRIO COM ESTÚDIO, PALCO, CAMARIM, SALA TÉCNICA - CAPAC. 490 PESSOAS
- ALA C - LABORATÓRIOS DE TECNOLOGIAS E INOVAÇÃO / ADMINISTRAÇÃO/ NIT / BANHEIROS
- FOYER (ÁREA DE CIRCULAÇÃO E CONVIVÊNCIA)
- ACESSO AUDITÓRIO / CIRCULAÇÃO
- ÁREAS DE JARDIM / PAISAGISMO
- ESTACIONAMENTO VEÍCULOS (40 VAGAS)
- CIRCULAÇÃO VEÍCULOS (PAVIMENTO PAVER)

NOTAS
- COTAS EM CENTÍMETROS;
- COTAS DE NÍVEL EM METROS;
- CONFERIR MEDIDAS, ABERTURAS, NÍVEIS E PRUMOS NO LOCAL;
- MEDIDAS EM COTAS PREVALECEM SOBRE O DESENHO;
- ESSE DESENHO DEVE SER IMPRESSO COLORIDO;

DATA	DESENHO	RESPONSÁVEL	FOLHA
30/04/2025	TALES	TALES AUGUSTO	01/1
ESCALA: INDICADA	ARQUIVO: ARQ.(CIPISAC).DWG		
COD. DO PROJETO: 0000	DISCIPLINA: ARQUITETURA	FASE: BÁSICO	

TÍTULO
PLANTA BAIXA / IMPLANTAÇÃO

PROJETO
CIPISAC – UFJ

CLIENTE
UNIVERSIDADE FEDERAL DE JATAÍ / FUNAPE

TRABALHO DESENVOLVIDO POR:

(A)AUGUSTOMACHADO.ENG AUGUSTOMACHADO.ENG@GMAIL.COM (64) 3614-3333